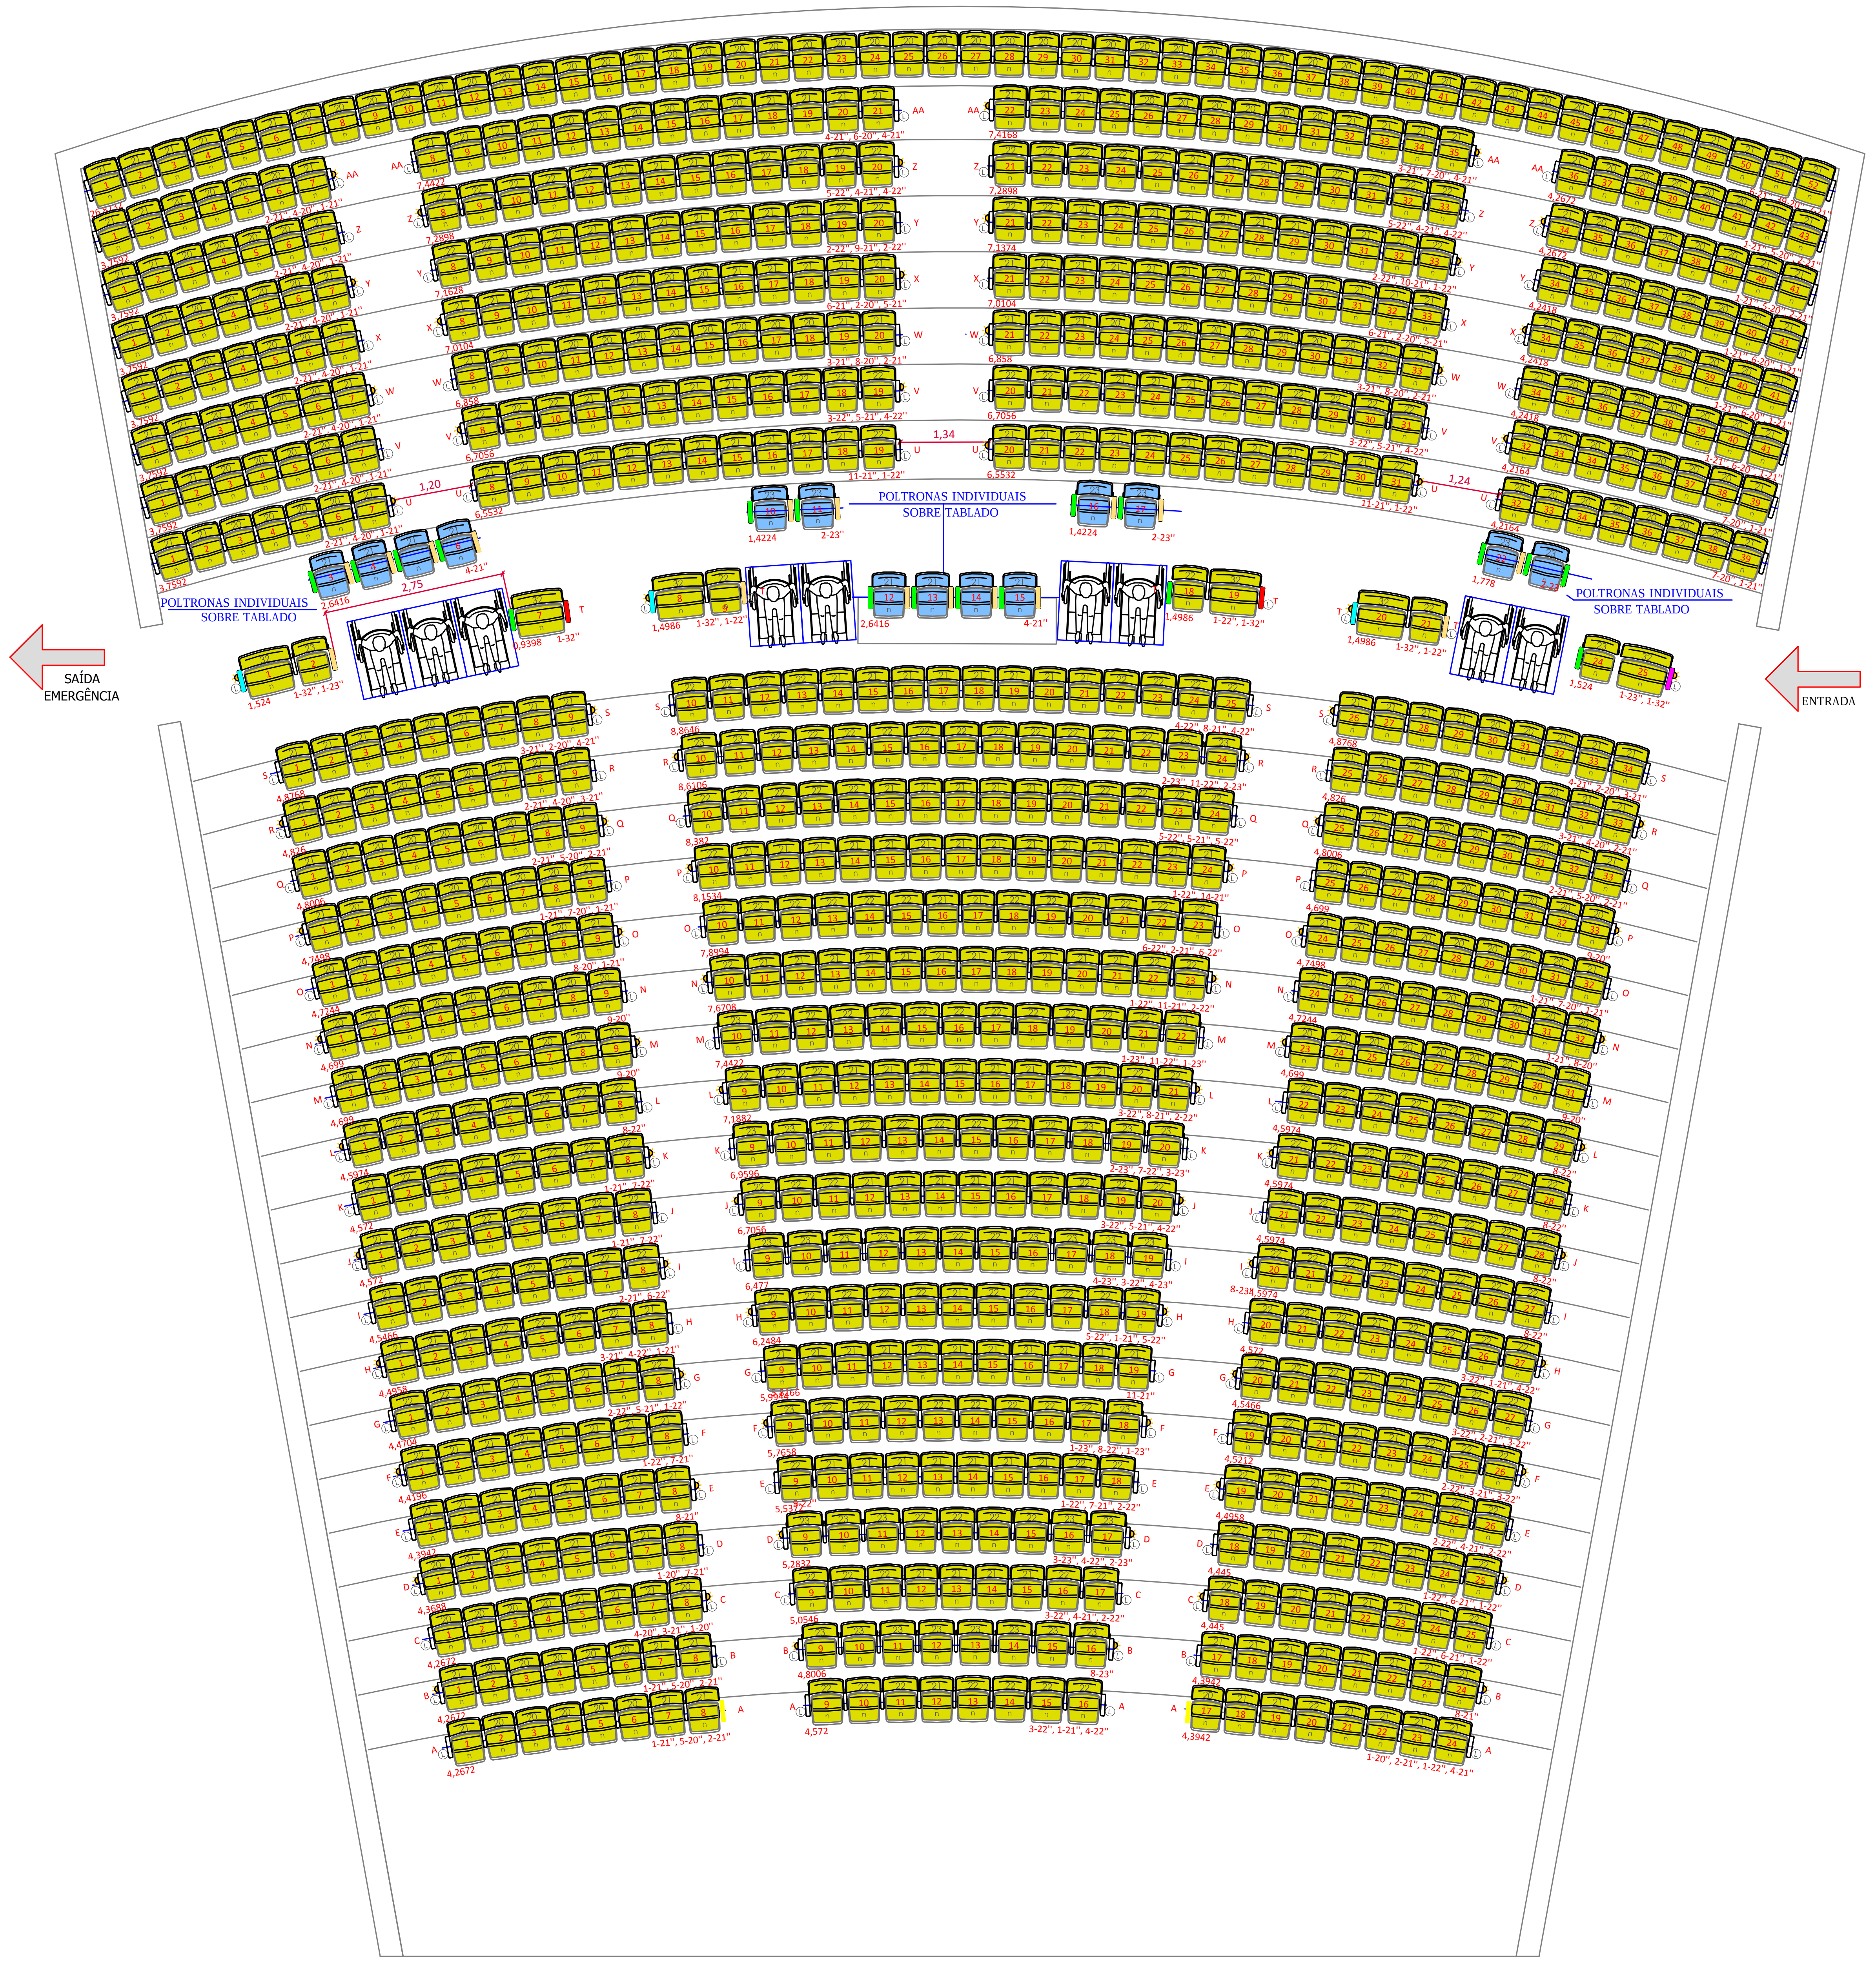
POLTRONAS INDIVIDUAIS SOBRE TABLADO
POLTRONAS INDIVIDUAIS SOBRE TABLADO
POLTRONAS INDIVIDUAIS SOBRE TABLADO
SAÍDA EMERGÊNCIA
ENTRADA
1,34
1,20
1,24
2,25

Lista de Materiais

Item	Código	Qtd	Acabamentos	Descrição
FUNDAÇÃO CATARINENSE DE CULTURA - R16				
001	IA3BX	247	PF30 SA01 OV35	MARQUEE BAIXO 508(20) C/ IDENTIF.
002	IA3CX	357	PF30 SA01 OV35	MARQUEE BAIXO 534(21) C/ IDENTIF.
003	IA3DX	254	PF30 SA01 OV35	MARQUEE BAIXO 559(22) C/ IDENTIF.
004	IA3EX	42	PF30 SA01 OV35	MARQUEE BAIXO 584(23) C/ IDENTIF.
005	IA3FX	6	PF30 SA01 OV35 OV35	MARQUEE BAIXO 812(32) C/ IDENTIF.
006	IPACMX2	800	PF30 SA01 OV35 0060	PED FIX CENTRAL BR MAD S/ FILA S/ ILUM.
007	IPADMX2	27	PF30 SA01 OV35 0060	PED FIX DIR BR MAD S/ FILA S/ ILUM.
008	IPADMZ1	40	PF30 SA01 OV35 0060	PED FIX DIR BR MAD C/ FILA C/ ILUM.
009	IPADMZ2	40	PF30 SA01 OV35 0060	PED FIX DIR BR MAD C/ FILA S/ ILUM.
010	IPAEMX2	24	PF30 SA01 OV35 0060	PED FIX ESQ BR MAD S/ FILA S/ ILUM.
011	IPAEMZ1	39	PF30 SA01 OV35 0060	PED FIX ESQ BR MAD C/ FILA C/ ILUM.
012	IPAEMZ2	42	PF30 SA01 OV35 0060	PED FIX ESQ BR MAD C/ FILA S/ ILUM.
	Sub Total:	906		
	Total:	906		

ESPAÇO MÍNIMO PARA CADEIRANTE PARADO

ESPAÇO MÍNIMO PARA MOVIMENTAÇÃO DE CADEIRANTE

POLTRONA PARA PESSOAS OBESAS
(ABNT_NBR9050: Os assentos para P.O. devem ter largura equivalente à de dois assentos adotados no local e possuir um espaço livre frontal de no mínimo 0,60 m)

POLTRONA ESPECIAIS SOBRE BASE "H"

POLTRONA COM TRANSFER-ARM
(ABNT-NBR9050: Os assentos para P.M.R. devem possuir um espaço livre frontal de no mínimo 0,60 m)

* IMPORTANTE:

_O departamento de projetos da Giroflex não se responsabiliza caso não haja conformidade deste projeto em relação ao Código de Obras do local.

_ Adequar o piso para regularizar os espaços de cadeirantes.
_ O espaço entre fileiras está inferior ao mínimo (85cm) permitido para poltronas sem prancheta sendo que o ideal seria um espaçamento de pelo menos 90cm.
_ O último patamar não tem um espaçamento maior recomendado (mímimo 110cm), todas as demais fileiras foram construídas avançando para o meio do patamar de modo que quando vazias, rebatem para frente deixando o degrau atrás exposto o que pode causar acidentes neste vão.

REQUERIMENTOS MÍNIMOS
PARA PISO DE CONCRETO:

1. O CONCRETO DE PESO NORMAL DEVE TER RESISTÊNCIA MÍNIMA DE COMPRESSÃO DE 210KG/CM²;

2. O CONCRETO ESTRUTURAL LEVE DEVE PREVER RESISTÊNCIA MÍNIMA DE PRESSÃO DE 175KG/CM² COM UM PESO SECO DE 1441 A 1842KG/M³;

3. O ESPELHO DO DEGRAU DEVE ESTAR NIVELADO COM 3,5MM;

4. A ESPESSURA TOTAL MÍNIMA DO PISO DEVE SER DE 76MM COM UMA SUPERFÍCIE DE 38MM DE ESPESSURA LIVRE DE OBSTRUÇÕES OU DA MALHA DE FERRAGENS;

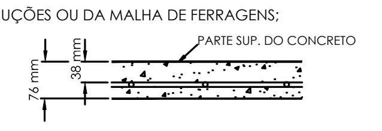

5. PARA PISO DE CONCRETO DESPEJADO SOBRE CHAPA DE AÇO CORRUGADO, A ESPESSURA DEVE SER DE, NO MÍNIMO, 76MM COM 51MM LIVRES DE OBSTRUÇÕES MEDIDO DA PARTE MAIS ALTA DO CORRUGADO.

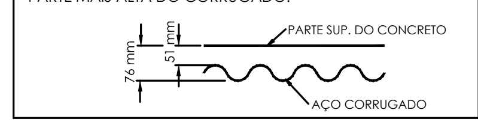

REQUERIMENTOS MÍNIMOS
PARA PISO DE MADEIRA:

1. A ESPESSURA TOTAL MÍNIMA DO PISO DEVE SER DE 38MM.

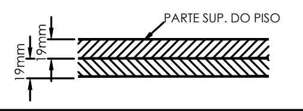

OBSERVAÇÕES GERAIS

1. A CONSTRUÇÃO OU VERIFICAÇÃO DO PISO JÁ EXISTENTE DENTRO DAS CONDIÇÕES MÍNIMAS AQUI REQUERIDAS É DE RESPONSABILIDADE TOTAL DO CLIENTE.

2. A INSTALAÇÃO DE POLTRONAS EM PISOS FORA DAS CONDIÇÕES AQUI MENCIONADAS IMPLICA NA PERDA DE GARANTIA OFERECIDA PELA GIROFLEX.

3. PARA O PISO EXISTENTE QUE NÃO ATENDE ÀS CONDIÇÕES MÍNIMAS, É POSSÍVEL BUSCAR FORMAS ALTERNATIVAS PARA A SUA ADEQUAÇÃO.

A GIROFLEX, ENTRETANTO, NÃO SE RESPONSABILIZA PELOS CUSTOS EXTRAS GERADOS EM FUNÇÃO DESSES ESTUDOS.

L:_Giroflex_BLOCOS\AUDITÓRIOS\IRWIN\IMAGENS\511266 Marquee.jpg

MARQUEE MODELO FIXO

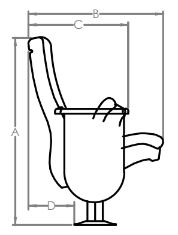

LEGENDA DAS DIMENSÕES

A = ALTURA DO ENCOSTO
B = PROFUNDIDADE (ASSENTO NA POSIÇÃO DE USO)
C = PROFUNDIDADE (ASSENTO REBATIDO)
D = PROJEÇÃO DO ENCOSTO

	INCLINAÇÃO DO ENCOSTO		
DIM	26°	22°	18°
A	89	91	92
B	72,4	69,2	65,4
C	53,3	50,2	46,3
D	26	22,9	19

APROVAÇÃO DE LAYOUT / ACABAMENTOS

VENDEDOR / PROMOTOR   /   /

CLIENTE / ARQUITETO   /   /

Revisão:	Assunto:	Executado por:	Data:
11	ALTERAÇÃO DE LAYOUT	JANAINA	05/07/2012
10	ALTERAÇÃO DE LAYOUT	JANAINA	02/07/2012
09	ALTERAÇÃO DE LAYOUT	JULIANO	13/06/2012
08	ALTERAÇÃO DE LAYOUT	REJANE	23/05/2012
07	ALTERAÇÃO DE LAYOUT	REJANE	18/05/2012
06	ALTERAÇÃO DE LAYOUT	RPERA	10/06/2011

giroflexforma

Arquiteto: JK ENGENHARIA
Código:
Cliente: FUNDAÇÃO CATARINENSE DE CULTURA
Código:
Unidade: TEATRO
Pavto:
Escala: 1/75
Data Inicial: 08/10/2009
Agente de vendas: GTAS
Promoção:
Executado por: J. SANTOS
Projeto: FG4335